


**CHAMPAGNOLE**  
Section AN  
n°134p  
(DP 10)  
"Champ du Sec"

**Ville de CHAMPAGNOLE**  
"Le Grand Parc"  
DETACHEMENT DE 4 LOTS  
DESTINES A LA CONSTRUCTION

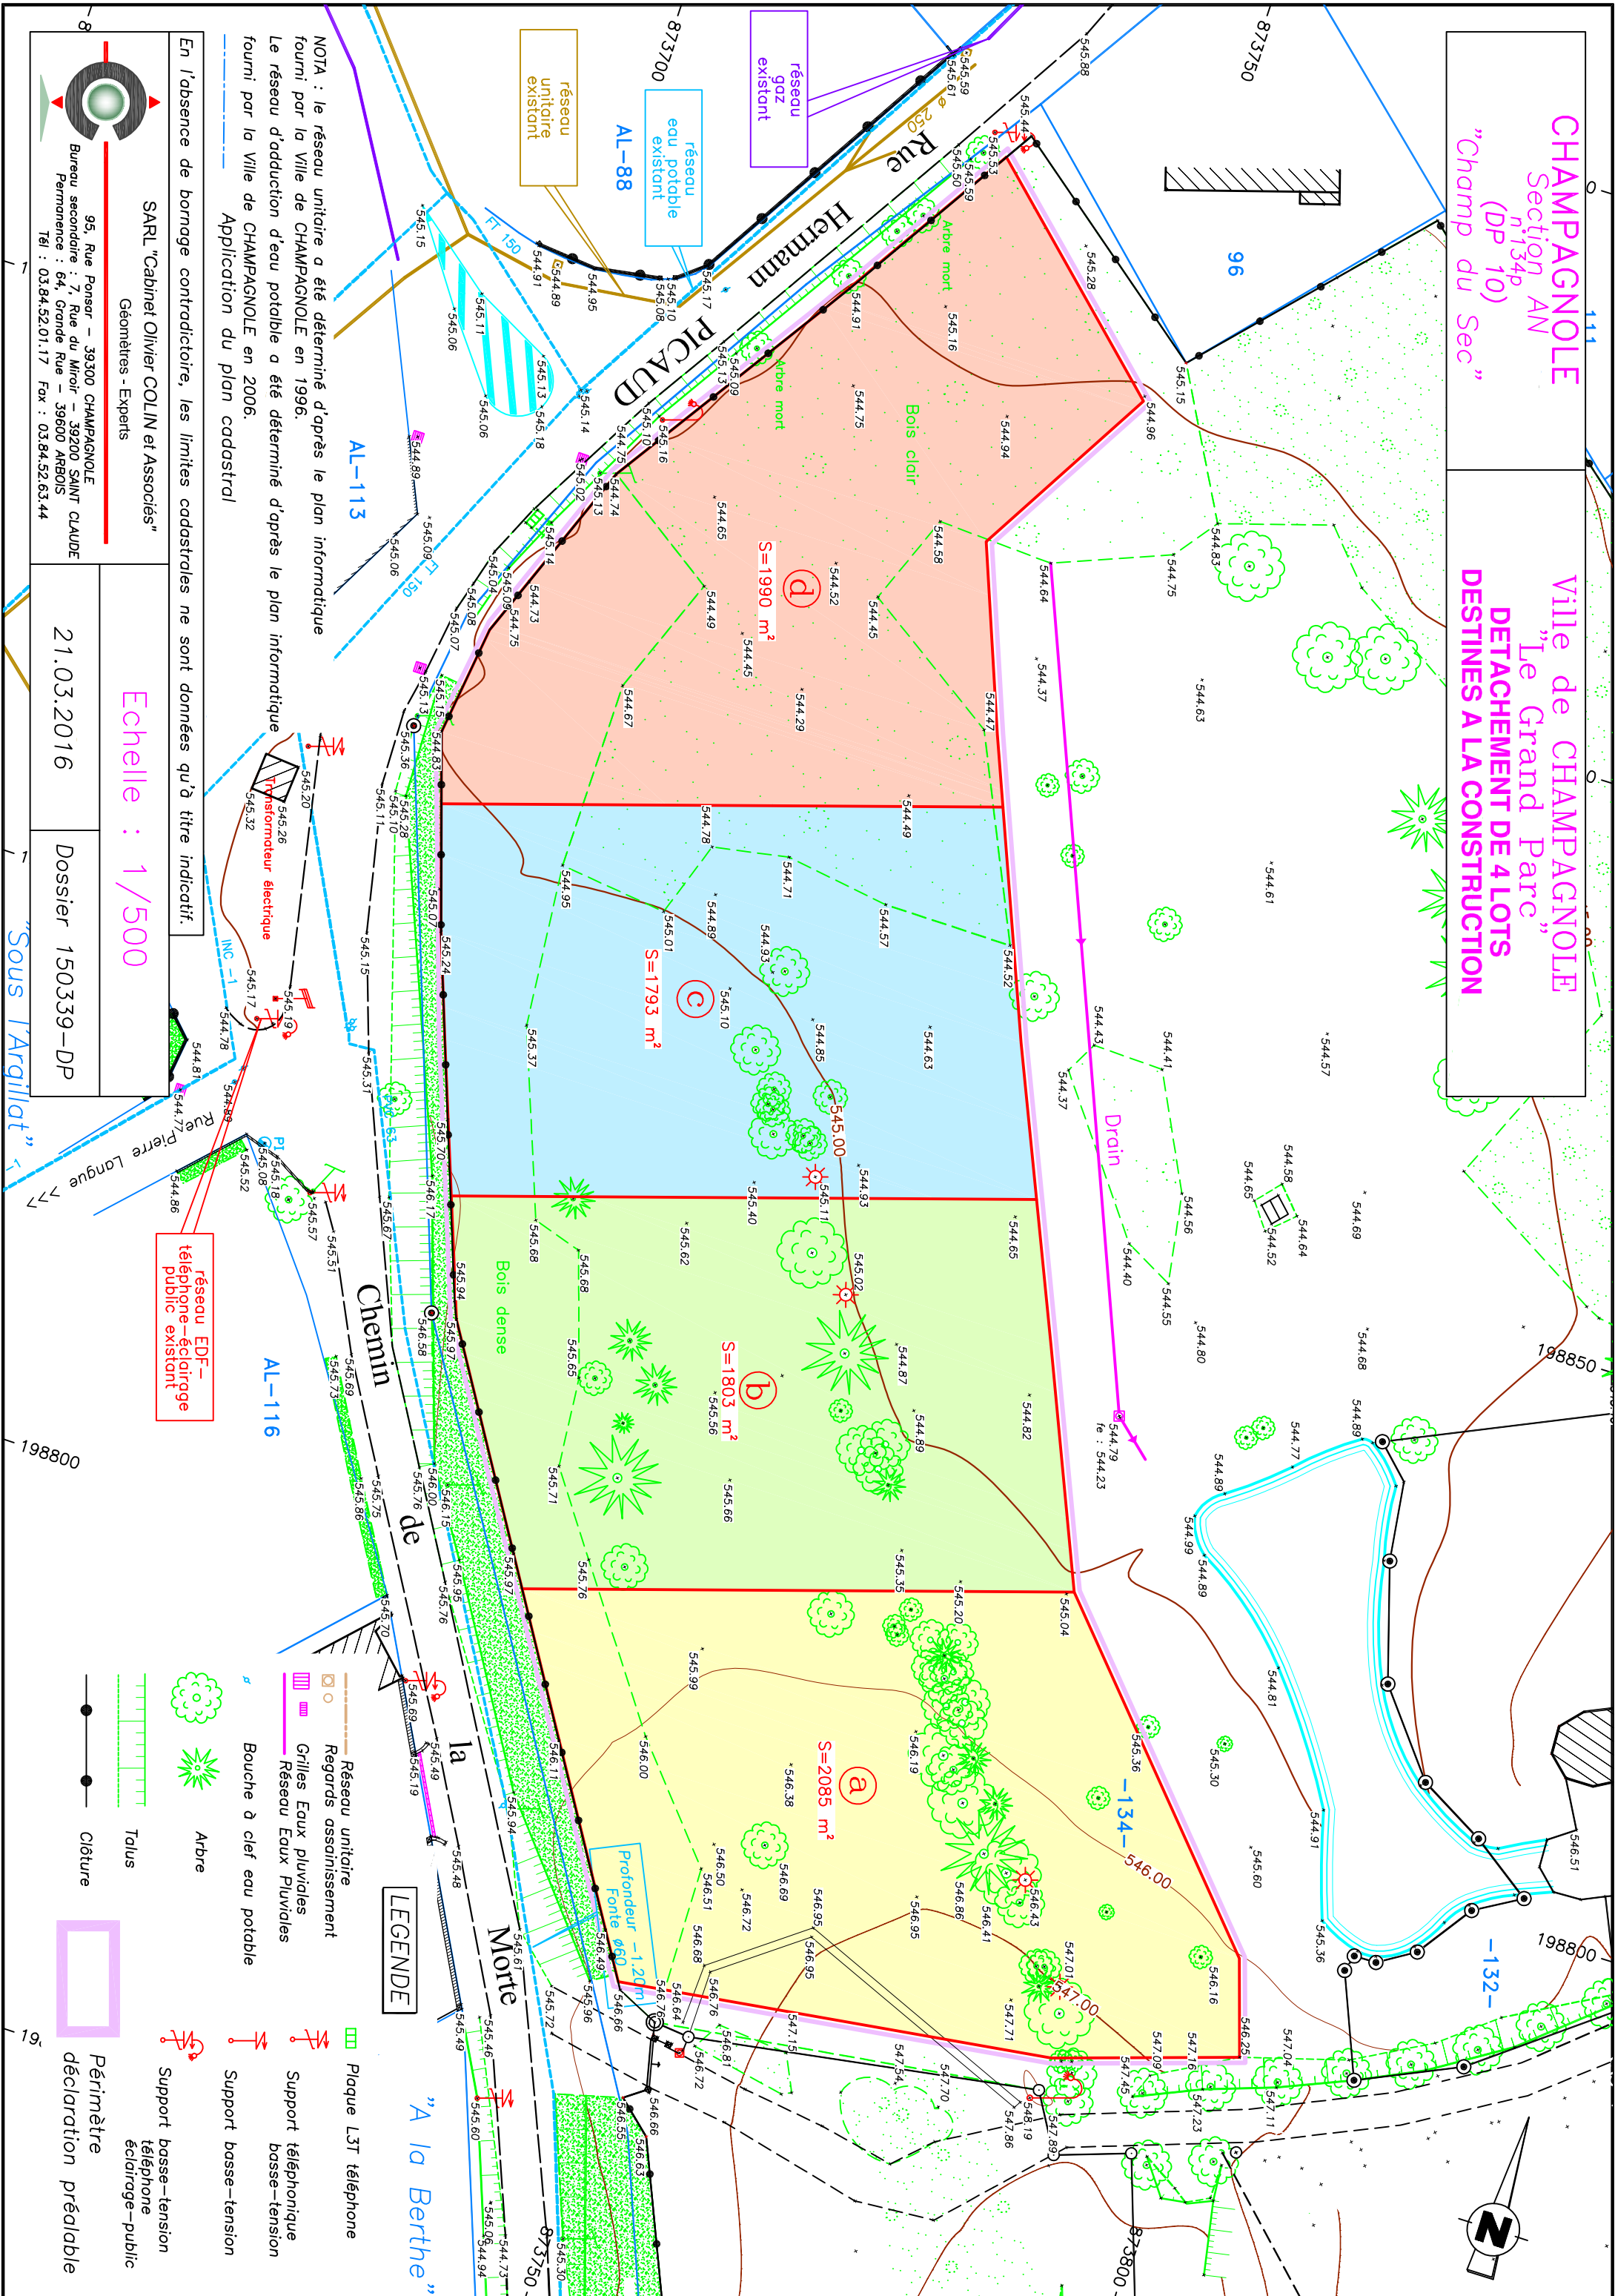

NOTA : le réseau unitaire a été déterminé d'après le plan informatique fourni par la Ville de CHAMPAGNOLE en 1996.  
Le réseau d'adduction d'eau potable a été déterminé d'après le plan informatique fourni par la Ville de CHAMPAGNOLE en 2006.  
Application du plan cadastral

En l'absence de bornage contradictoire, les limites cadastrales ne sont données qu'à titre indicatif.

SARL "Cabinet Olivier COLIN et Associés"  
Géomètres - Experts

Echelle : 1/500

95, Rue Ponsor - 39300 CHAMPAGNOLE  
Bureau secondaire : 7, Rue du Miroir - 39200 SAINT CLAUDE  
Permanence : 64, Grande Rue - 39600 ARBOIS  
Tél : 03.84.52.01.17 Fax : 03.84.52.63.44

21.03.2016 Dossier 150339-DP

"Sous l'Argillat"

**LEGENDE**

- Réseau unitaire
- Regards assainissement
- Grilles Eaux Pluviales
- Réseau Eaux Pluviales
- Bouche à clef eau potable
- Arbre
- Talus
- Clôture
- Plaque L3T téléphone
- Support téléphonique basse-tension
- Support basse-tension
- Support basse-tension téléphone public
- Périmètre déclaration préalable